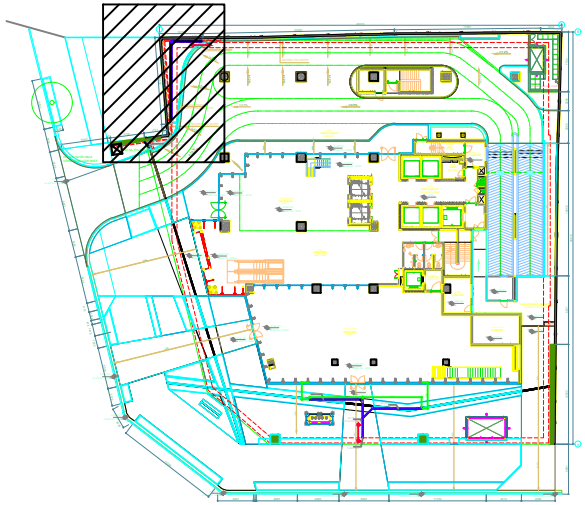

KEY PLAN

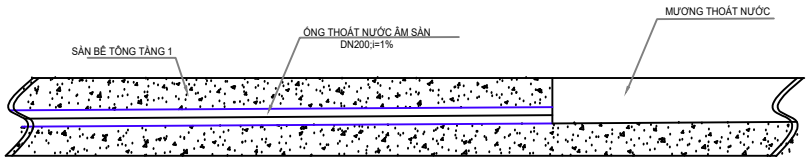

MẶT CẮT B-B

CHI TIẾT ỐNG THOÁT NƯỚC ÂM SÀN

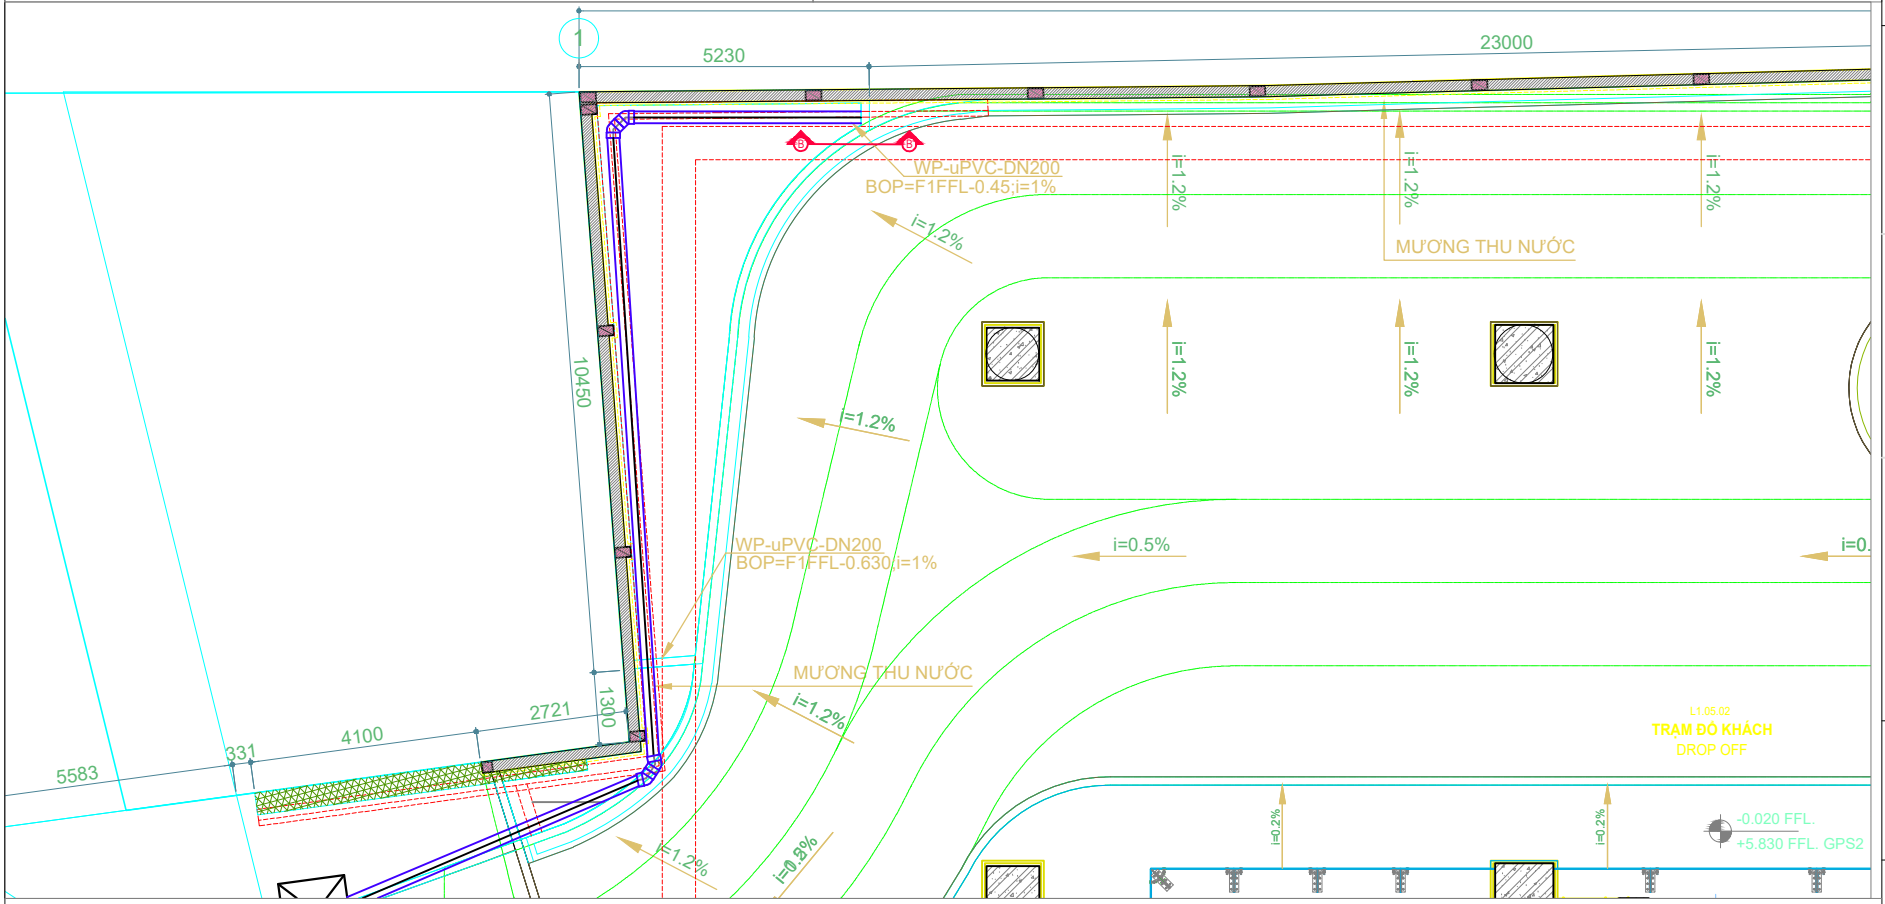

MẶT BẰNG THOÁT NƯỚC MƯA

BẢN VẼ THI CÔNG
SHOP DRAWING

NO	DRAWING NO	REVISION	

THAM KHẢO ☐
TRÌNH DUYỆT ☒
HIỆU CHỈNH ☐

CHỦ ĐẦU TƯ - PROJECT OWNER

CÔNG TY TNHH
THƯƠNG MẠI DỊCH VỤ CHỢ ĐŨI
CHO DUI TRADING AND SERVICES Ltd Co.
Địa chỉ: 158 Võ Văn Tần, Quận 3, Tp.HCM
Tel : (+848) 3827 4939 Fax : (+848) 3822 1729

QLDA & TVGS - SUPERVISOR CONSULTANT & PROJECT MANAGEMENT

ARTELIA VIET NAM
Địa chỉ : 06 Phùng Khắc Khoan, F. Đa Kao, Q. 1, Tp.HCM
Tel : (+848) 38221312 Fax : (+848) 38238107
Website: www.arteliagroup.com

TƯ VẤN THIẾT KẾ KIẾN TRÚC- ARCHITECT DESIGN CONSULTANT

Aedas
Aedas VietNam Ltd
6th Floor, Central Park Building
117-119-121 Nguyen Du Street
Ben Thanh Ward, District 1
Telephone : +84 8 9110368
Fax : +84 8 9110367
Email : hcm@aedas.com
Web : www.aedas.com

CÔNG TY CỔ PHẦN TƯ VẤN KIẾN TRÚC VÀ XÂY DỰNG TP.HCM - ACCCo
ĐỊA CHỈ :68 TRẦN QUANG KHẢI, QUẬN 1, TP.HCM
ĐIỆN THOẠI : 84.8.38435071 - FAX: 84.8.38486419

TƯ VẤN THIẾT KẾ CƠ ĐIỆN - MEP DESIGN CONSULTANT

INDOCHINE ENGINEERING
Telephone : +84 8 62909400
Fax : +84 8 62909406
Email : info@indoeng.com
Web : www.indoeng.com

CÔNG TY TNHH TƯ VẤN KỸ THUẬT H.K
H.K ENGINEERING CONSULTING Co., Ltd
Add : 10 Nui Thanh St., Ward 13
Tan Binh Dist., HCMC, Vietnam
Website: www.vnhkengineer.com
Email : hkco@hcm.vnn.vn
Tel : (84.8) 38498152
Fax : (84.8) 38106432

NHÀ THẦU - CONTRACTOR

COTECCONS GROUP
Add : 9th - 12th Coteccons Office Building
No. 236/6 Dien Bien Phu Str
ward 17 - Binh Thanh Dictrict - HCMC
TEL. : (84-08) 3514 2255
FAX : (84-08) 3514 227
E-mail : coteccons@vnn.vn
Website : www.coteccons.vn

PROJECT MANAGER: GIÁM ĐỐC DỰ ÁN	ENG. TRẦN THẾ PHƯƠNG
CONSTRUCTION MANAGER: CHỈ HUY TRƯỞNG	ENG. PHẠM VĂN LONG
CHECKER: KIỂM TRA	ENG. NGUYỄN XUÂN BÌNH
M & E : CƠ VÀ ĐIỆN	ENG. CAO HỮU THANH
DESIGNED, DRAWED BY: THIẾT KẾ, VẼ	ENG. CAO HỮU THANH

CÔNG TRÌNH - PROJECT
TRUNG TÂM THƯƠNG MẠI VÀ VĂN PHÒNG
MIXED - USED COMMERCIAL & OFFICE BUILDING
VỊ TRÍ - LOCATION
158 Võ Văn Tần, Quận 3, Tp.HCM

HẠNG MỤC - ZONE NAME
HỆ THỐNG CẤP THOÁT NƯỚC
PLUMBING & DRAINAGE SYSTEM

TÊN BẢN VẼ - DRAWING TITLE
MẶT BẰNG THOÁT NƯỚC LANDSCAPE
TẦNG 1
MF FLOOR - DRAINAGE SYSTEM - LAYOUT PLAN

PROJECT PACKAGE NO.	TỶ LỆ - SCALE: 1/50	DRAWING NO: CTC-PBS-58/1
NGÀY - DATE: 08/05/2015		REVISION: 00